


Aquest document és original del qual és autor el Servei SCPI. La seva utilització total o parcial, així com qualsevol reproducció o còpia, requereix la prèvia autorització expressa del Servei.

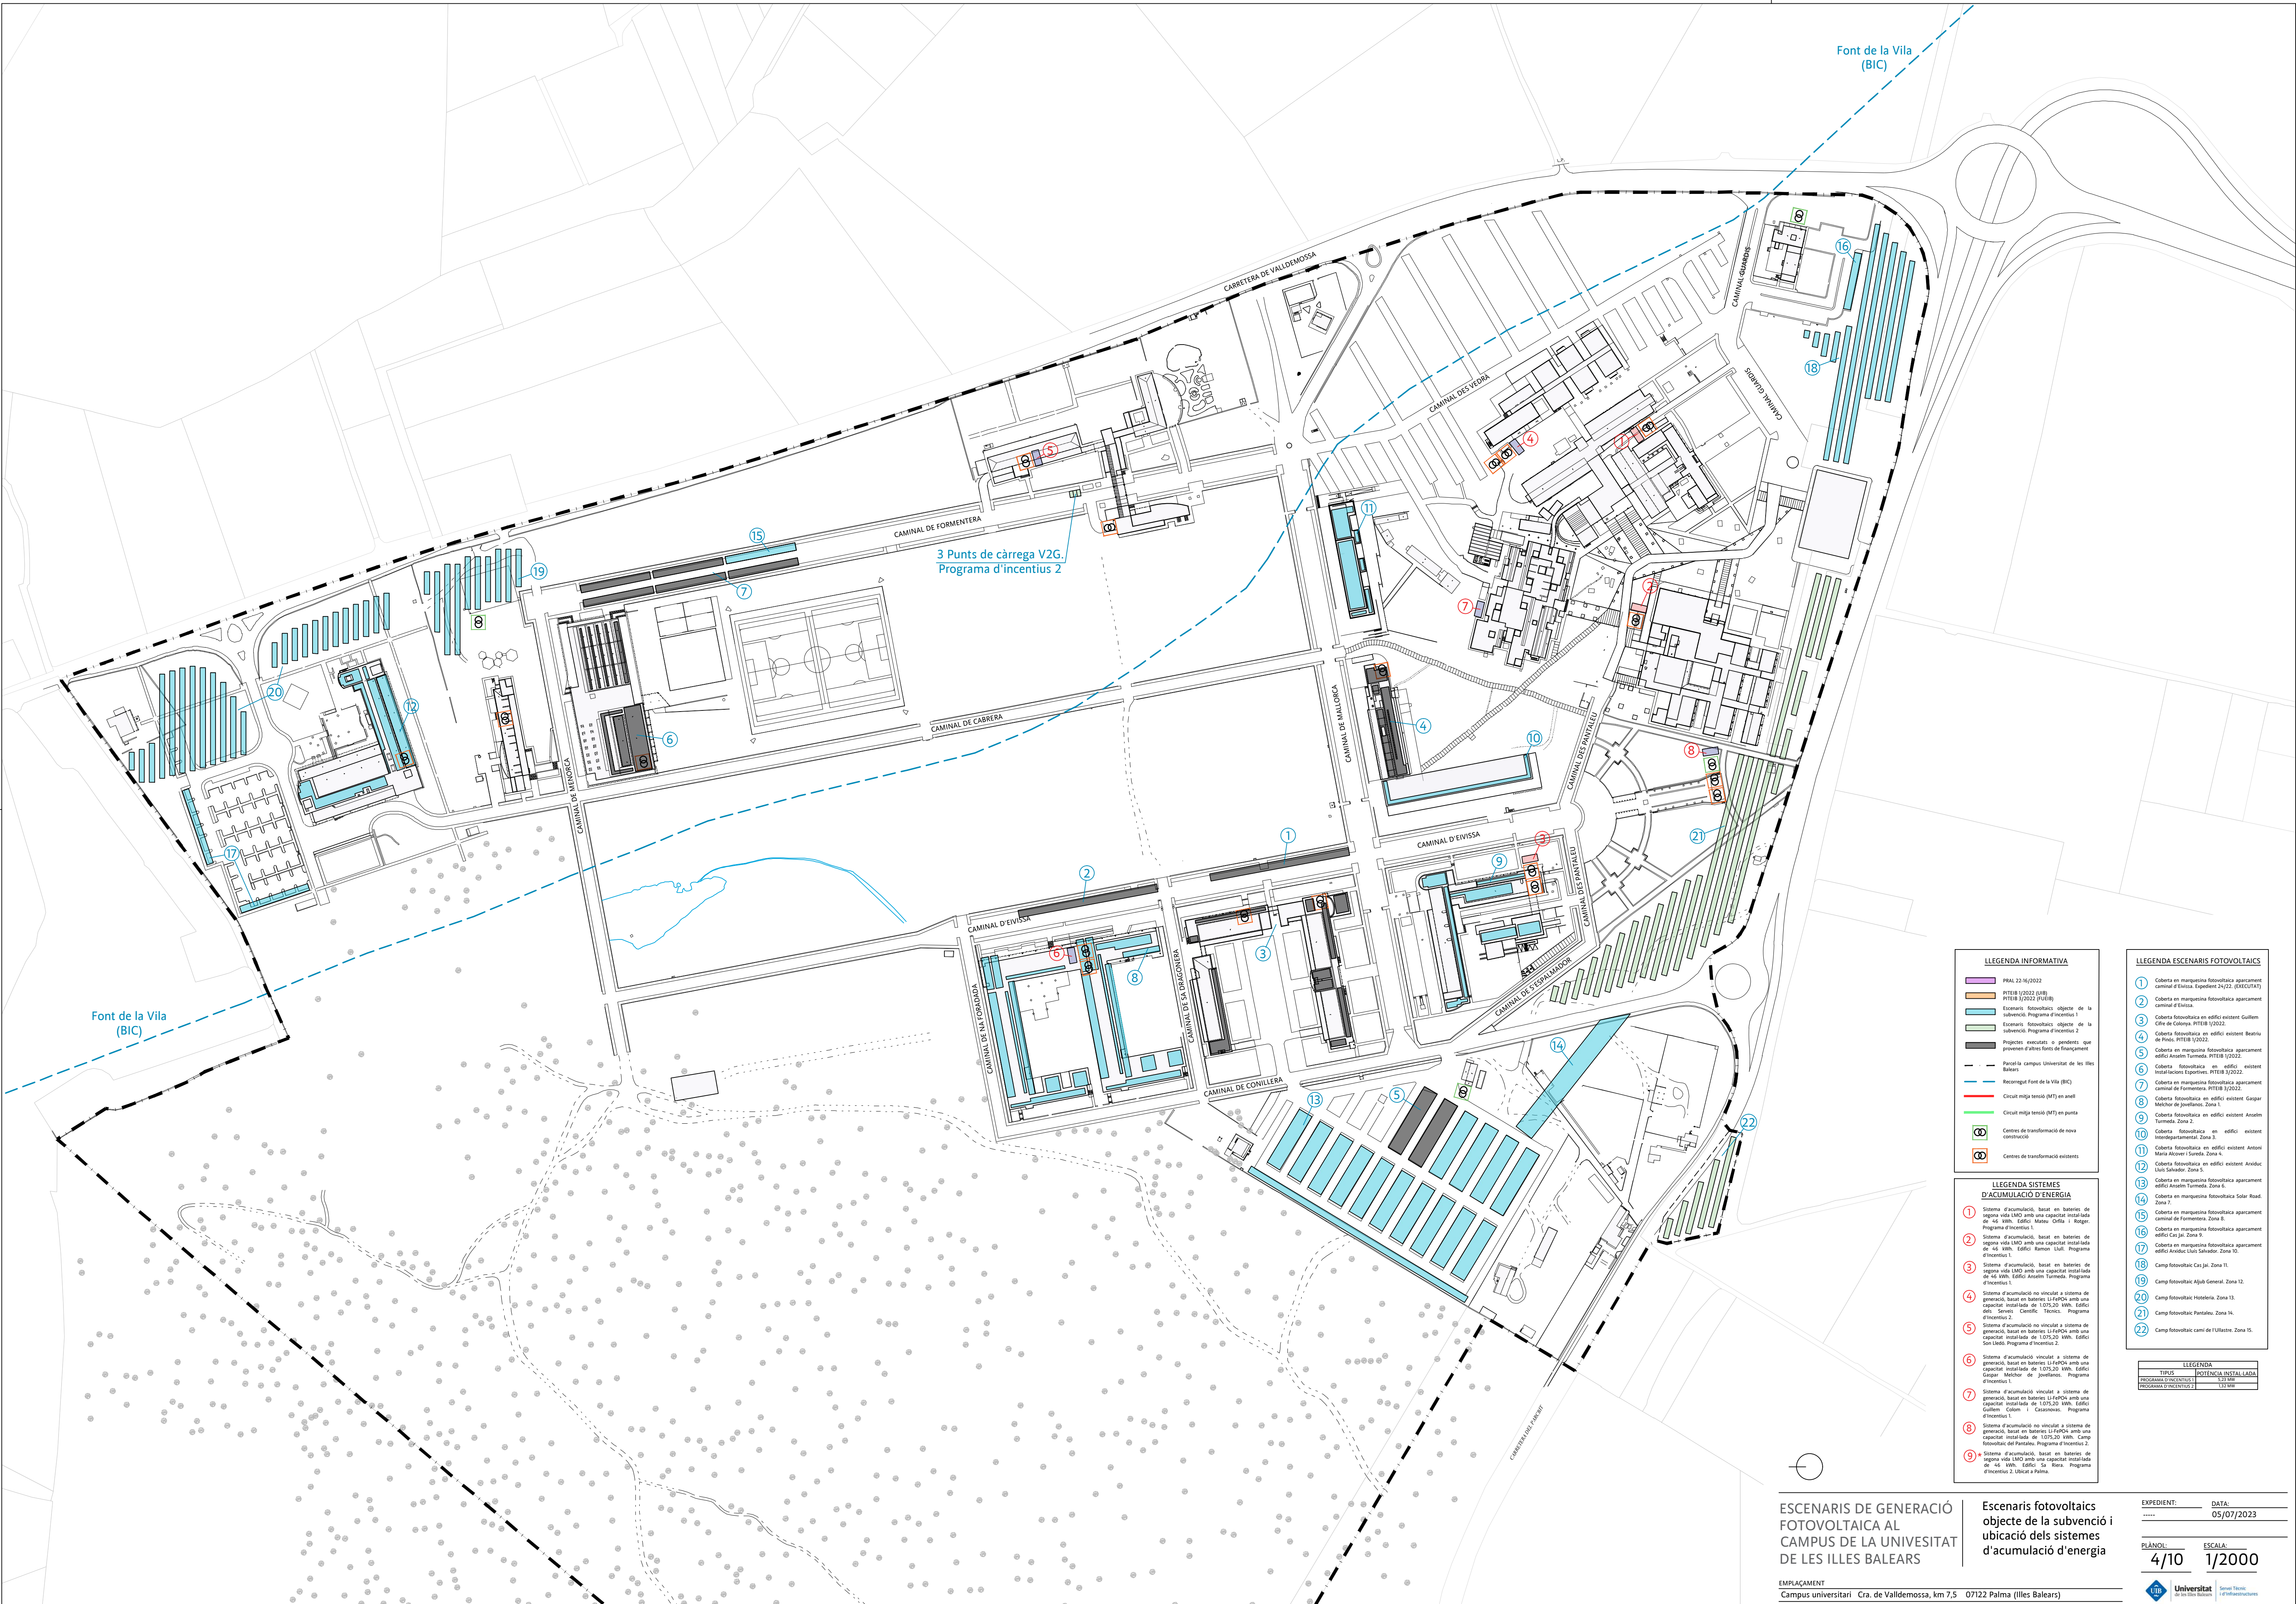

LEGENDA INFORMATIVA

- REAL 22/16/2022
- PTIEB 3/2022 (GIB)
- PTIEB 3/2022 (PUBIB)
- Escenari: Fotovoltaica objecte de la subvenció. Programa d'incentius 1
- Escenari: Fotovoltaica objecte de la subvenció. Programa d'incentius 2
- Projecció: existents o pendents que provenen d'altres fonts de finançament
- Parcel·la campus Universitat de les Illes Balears
- Reconegut Font de la Vila (BIC)
- Circuit mitja tensió (MT) en anell
- Circuit mitja tensió (MT) en punta
- Centres de transformació de nova construcció
- Centres de transformació existents

LEGENDA SISTEMES D'ACUMULACIÓ D'ENERGIA

- Sistema d'acumulació, basat en bateries de segona vida LMO amb una capacitat instal·lada de 46 MWh. Edifici: Museu Oficia i Roger. Programa d'incentius 1.
- Sistema d'acumulació, basat en bateries de segona vida LMO amb una capacitat instal·lada de 46 MWh. Edifici: Ramon Llull. Programa d'incentius 1.
- Sistema d'acumulació, basat en bateries de segona vida LMO amb una capacitat instal·lada de 46 MWh. Edifici: Anselm Turmeda. Programa d'incentius 1.
- Sistema d'acumulació no vinculat a sistema de generació, basat en bateries LFP/OPa amb una capacitat instal·lada de 1.075,20 kWh. Edifici: Guipar. Programa d'incentius 1.
- Sistema d'acumulació no vinculat a sistema de generació, basat en bateries LFP/OPa amb una capacitat instal·lada de 1.075,20 kWh. Edifici: Son Lladó. Programa d'incentius 2.
- Sistema d'acumulació vinculat a sistema de generació, basat en bateries LFP/OPa amb una capacitat instal·lada de 1.075,20 kWh. Edifici: Guipar. Programa d'incentius 1.
- Sistema d'acumulació vinculat a sistema de generació, basat en bateries LFP/OPa amb una capacitat instal·lada de 1.075,20 kWh. Edifici: Guillem. Programa d'incentius 1.
- Sistema d'acumulació no vinculat a sistema de generació, basat en bateries LFP/OPa amb una capacitat instal·lada de 1.075,20 kWh. Camp fotovoltaic del Parc de la Universitat. Programa d'incentius 2.
- Sistema d'acumulació, basat en bateries de segona vida LMO amb una capacitat instal·lada de 46 MWh. Edifici: Sa Ilersa. Programa d'incentius 2. Obra a l'obra.

LEGENDA ESCENARIS FOTOVOLTAICS

- Coberta en marquesina fotovoltaica aparcament caminal d'Eivissa. Expedient 24/22. (EXECUTAT)
- Coberta en marquesina fotovoltaica aparcament caminal d'Eivissa.
- Coberta fotovoltaica en edifici existent Guillem Cifre de Colónys. PTIEB 1/2022.
- Coberta fotovoltaica en edifici existent Beatriu de Pinós. PTIEB 1/2022.
- Coberta en marquesina fotovoltaica aparcament instal·lacions Esportives. PTIEB 3/2022.
- Coberta fotovoltaica en edifici existent Anselm Turmeda. PTIEB 3/2022.
- Coberta en marquesina fotovoltaica aparcament caminal de Formentor. PTIEB 3/2022.
- Coberta fotovoltaica en edifici existent Gaspar Mollador de golfers. Zona 1.
- Coberta fotovoltaica en edifici existent Anselm Turmeda. Zona 2.
- Coberta fotovoltaica en edifici existent interdepartamental. Zona 3.
- Coberta fotovoltaica en edifici existent Antoni Maria Alcover i Ferrer. Zona 4.
- Coberta fotovoltaica en edifici existent Anselm Turmeda. Zona 5.
- Coberta en marquesina fotovoltaica aparcament edifici Anselm Turmeda. Zona 6.
- Coberta en marquesina fotovoltaica Solar Road. Zona 7.
- Coberta en marquesina fotovoltaica aparcament caminal de Formentor. Zona 8.
- Coberta en marquesina fotovoltaica aparcament edifici Cas Jai. Zona 9.
- Coberta en marquesina fotovoltaica aparcament edifici Anselm Turmeda. Zona 10.
- Camp fotovoltaic Cas Jai. Zona 11.
- Camp fotovoltaic Aljub General. Zona 12.
- Camp fotovoltaic Hederia. Zona 13.
- Camp fotovoltaic Pantaleu. Zona 14.
- Camp fotovoltaic camí de l'Ullastre. Zona 15.

LEGENDA	
TIPUS	POTÈNCIA INSTAL·LADA
PROGRAMA D'INCENTIUS 1	732 MW
PROGRAMA D'INCENTIUS 2	151 MW

EMPLACAMENT
Campus universitari Cra. de Valldemossa, km 7,5 07122 Palma (Illes Balears)

Escenaris fotovoltaics objecte de la subvenció i ubicació dels sistemes d'acumulació d'energia

EXPEDIENT: DATA: 05/07/2023
PLÀNOL: 4/10 ESCALA: 1/2000